



SB-35側面図 1/3

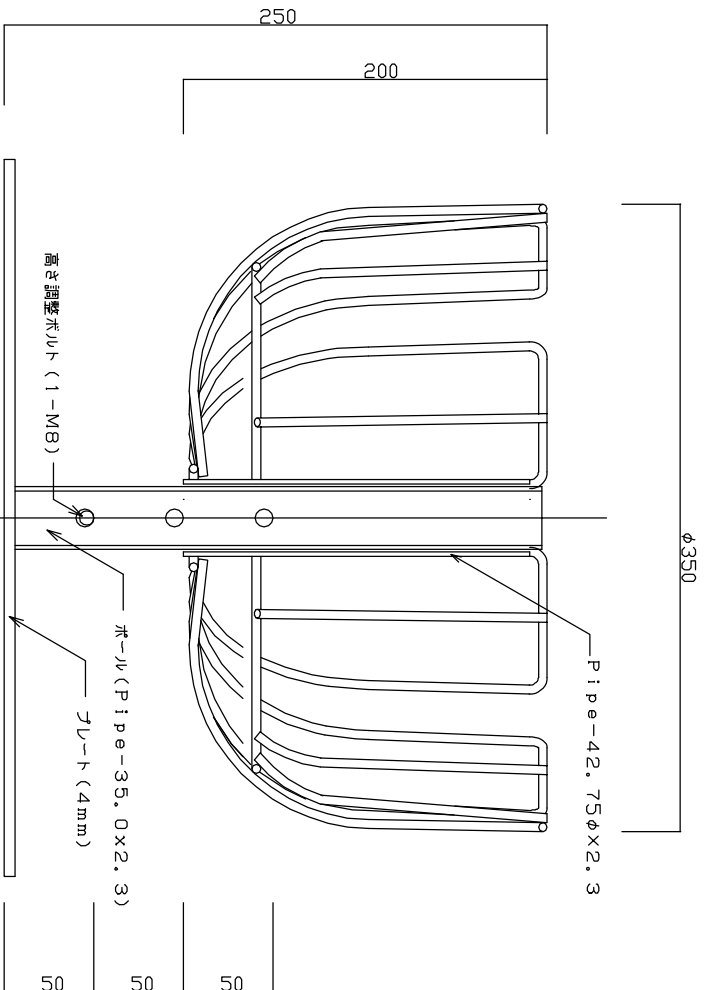


組立詳細図 1/3

鉄板台座は溶融亜鉛メッキ仕上げとする。

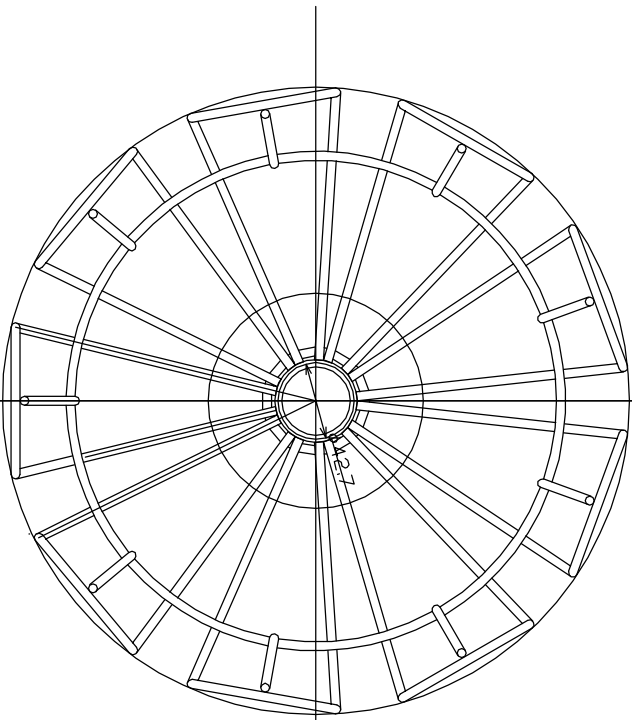

SB-35平面図 1/3

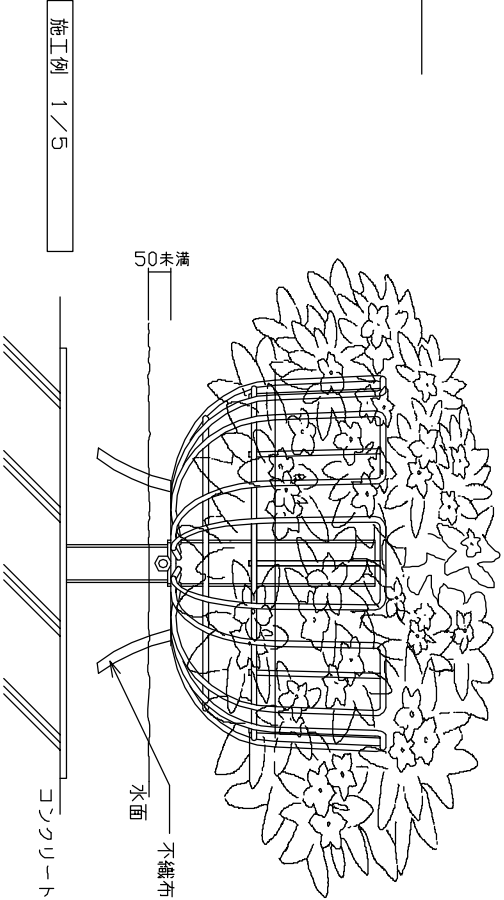

施工例 1/5

特記事項
 本体使用部材 : SWRM (カゴ本体重量2.0kg)
 塗装・処理 : EP-2カボネ仕上り
 容量 : 12.0L
 使用部材 : 21~27株 (植込み後重量9~16kg)

名称
STANDING mini (水上花壇)
 H18.7.10

図面名
 スタンディングミニ (SB-35-W-0)
ITO SHOJI CO. LTD.

縮尺 1/3
 図面No / 枚の内