

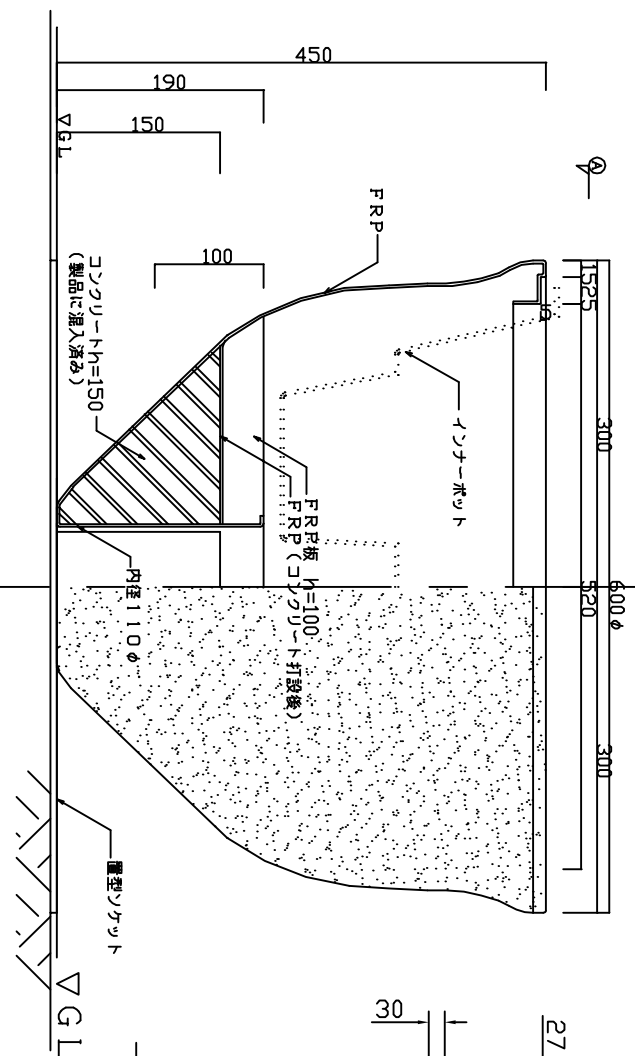
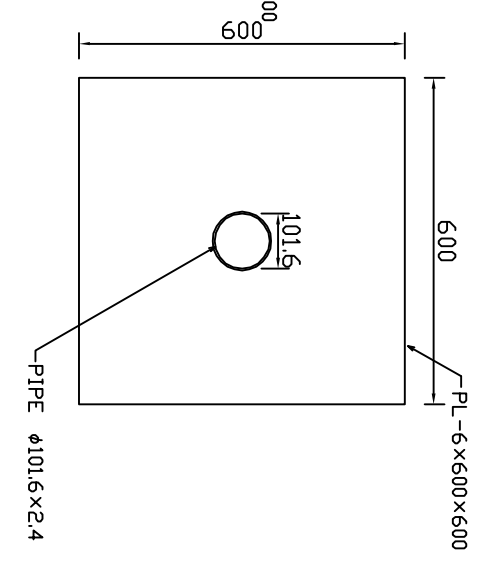


平面図 S = 1 / 10

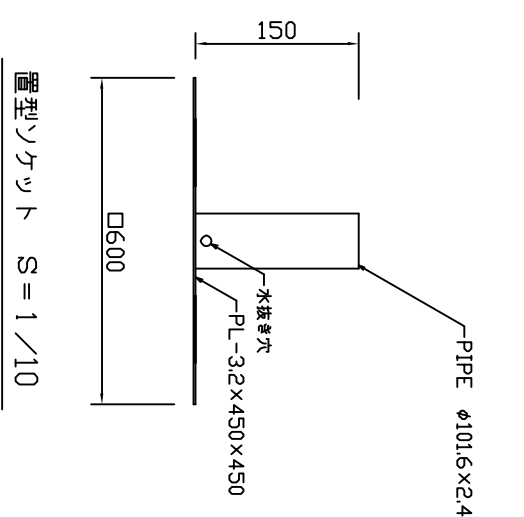

断面図 S = 1 / 5

立面図 S = 1 / 5

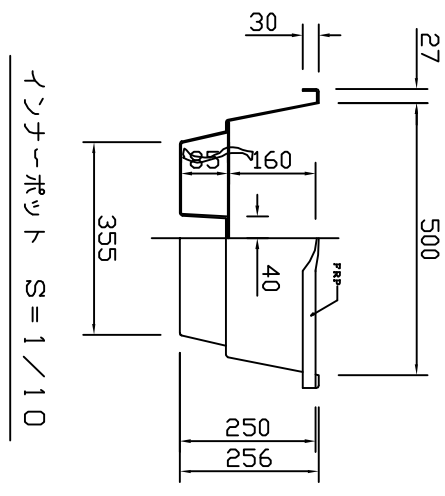

特記事項	設計	名称	図名	縮尺
本体使用材料 : FRP (一部コンクリート)	??	??????????	据置型	図示
本体重量 : 約23kg	??	????60-90?	ITO SHOJI CO. LTD.	図面NO. /
インターホット : FRP製 (付属品: 2個付)				木の屑
インターホット容量 : 24リットル				
インターホット重量 : 5kg				

〒567-0036
大阪府茨木市上穂積4丁目5番39号
株式会社 伊藤商事

ITO SHOJI CO. LTD.