

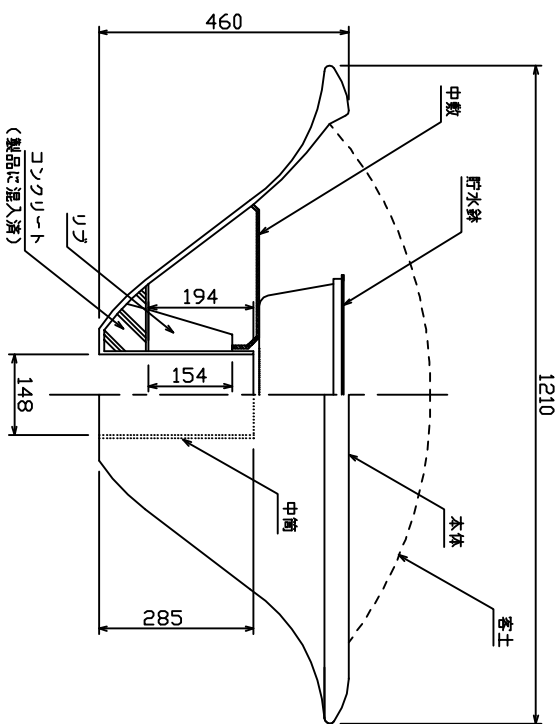


平面図

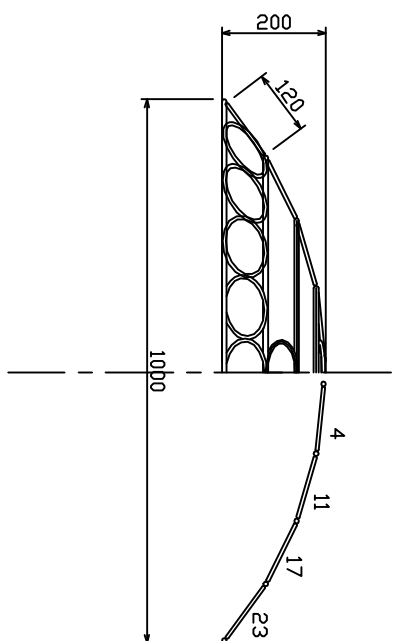

断面・側面図

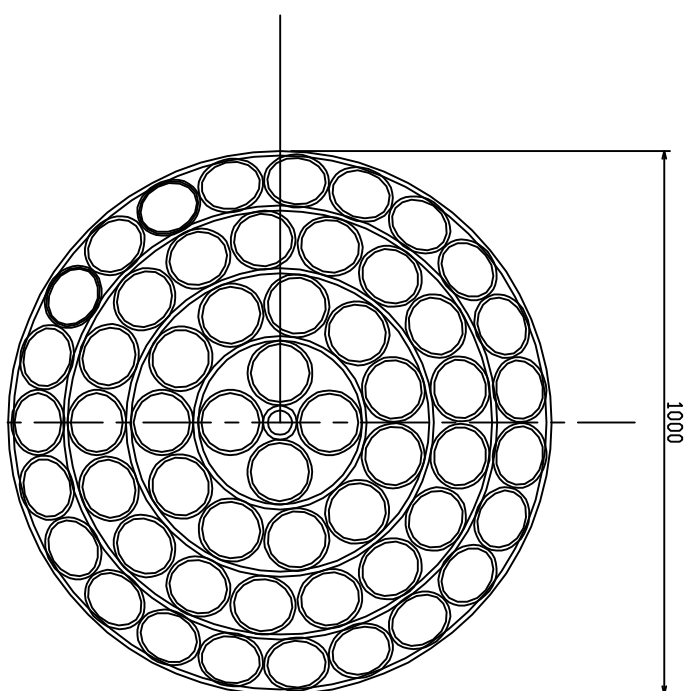

承認印

名称

???

図面名

詳細図-1

縮尺 1/10

図面No.

枚の何枚