

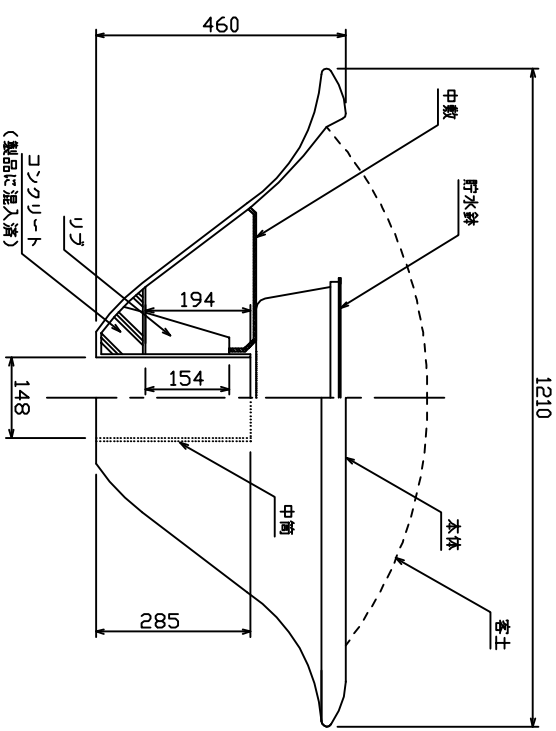


平面図

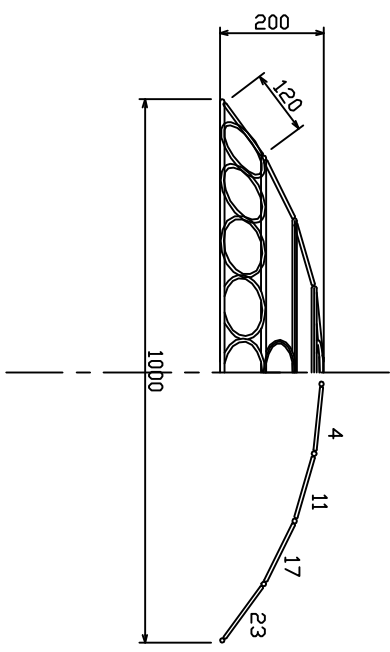

断面・側面図

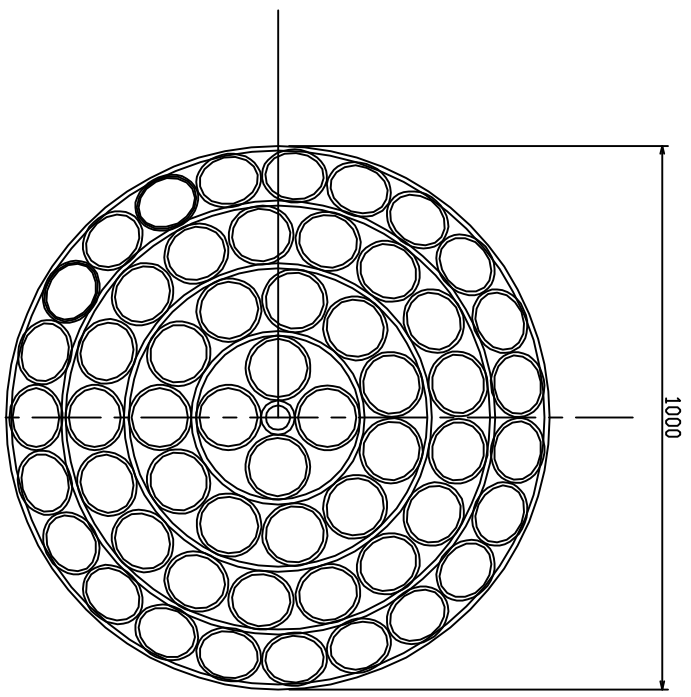

承認印	名称	図面名	縮尺
	??	詳細図-1	1/10
		ITO SHOJI CO. LTD.	図面No. / 枚の