




平面図

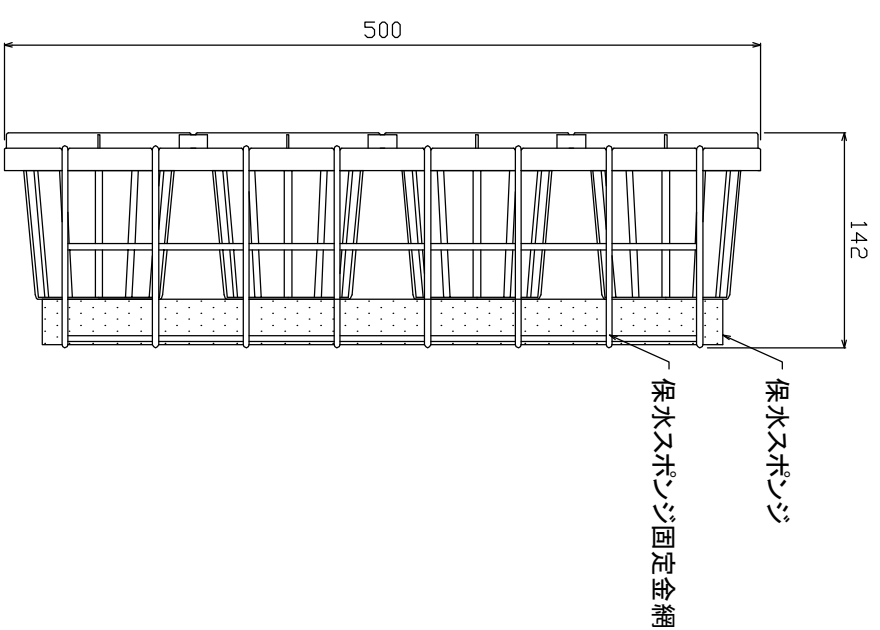

側面図

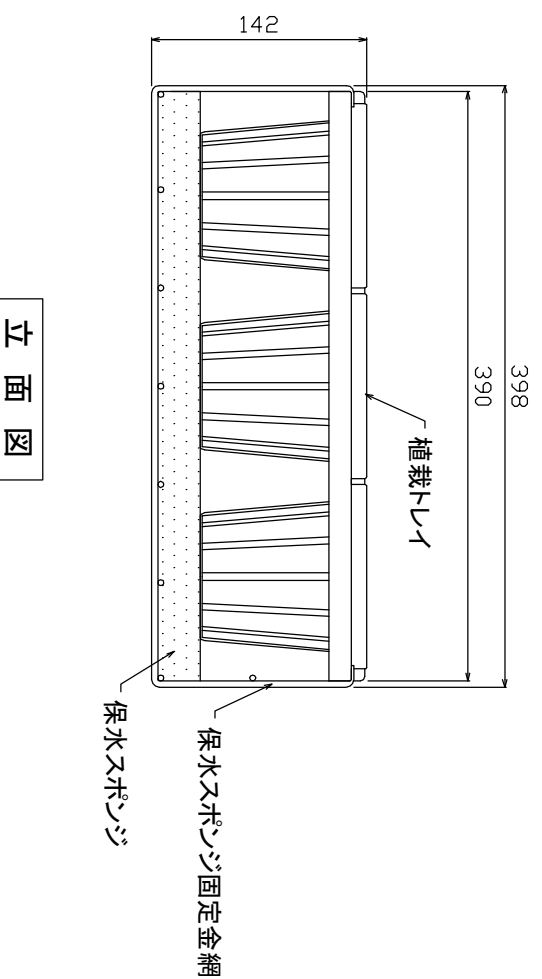

立面図

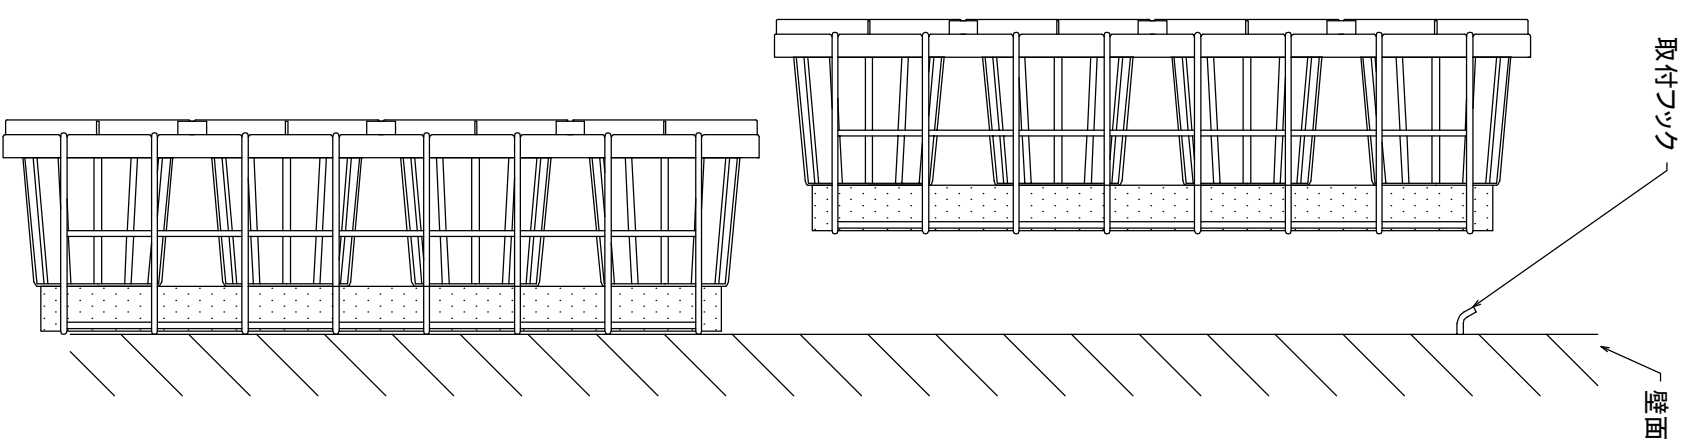

特記仕様

名称

植栽トレイ (12穴)

作図日

2007.7.13

図面名

詳細図

縮尺

1/5

図面No.

ITO SHOJI CO. LTD.