



詳細図 1/20

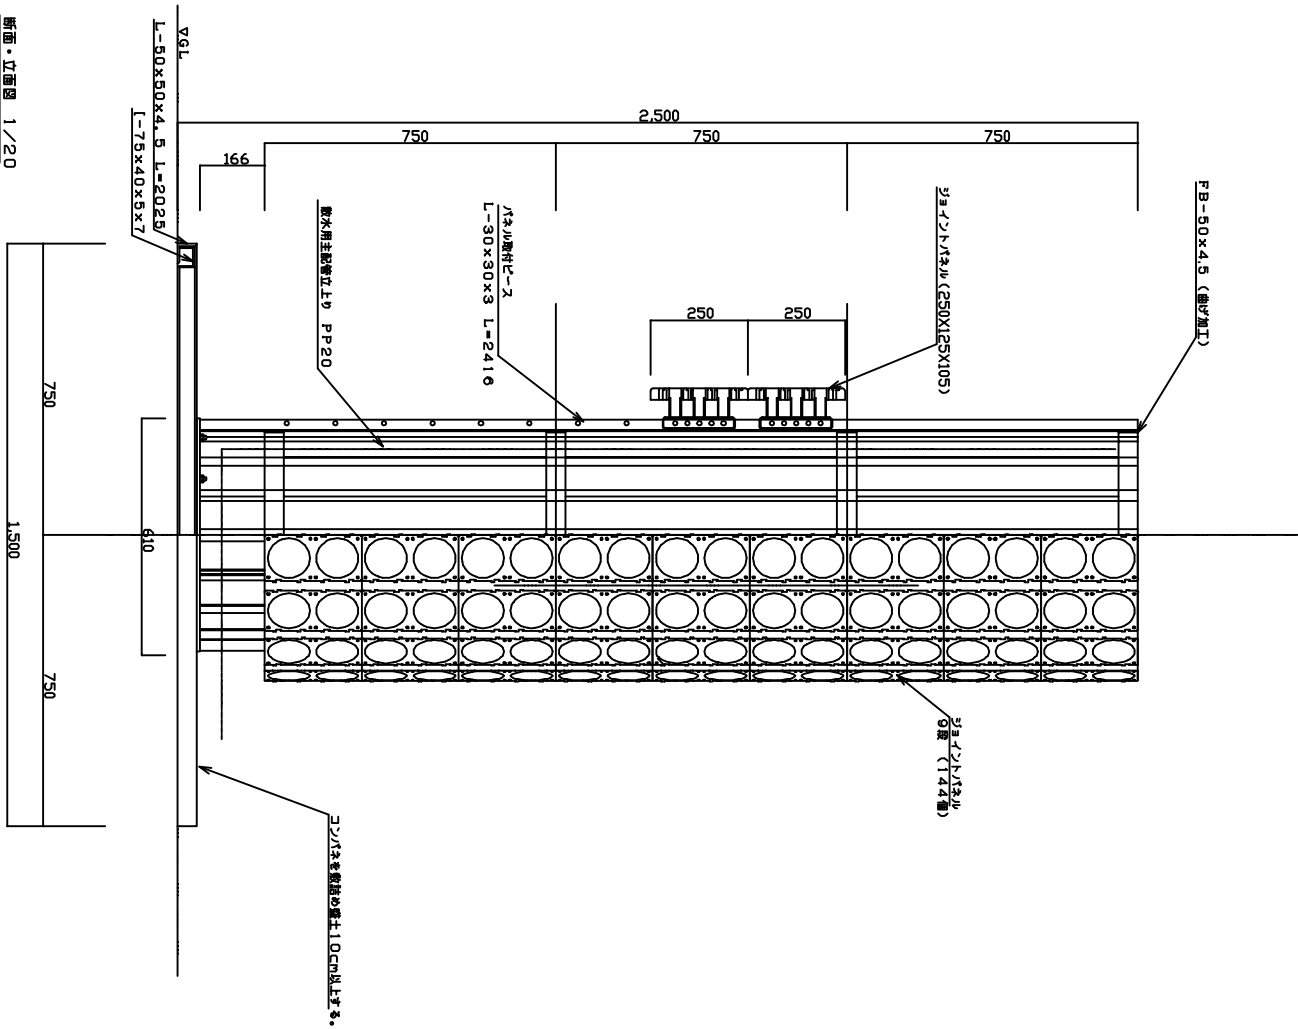

断面・立面図 1/20

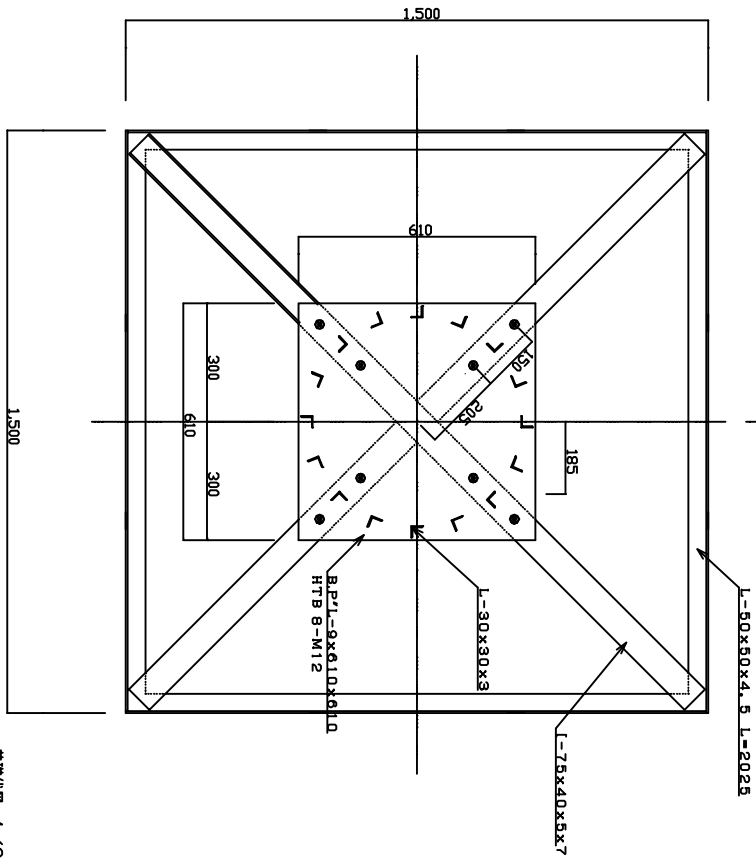

基礎伏図 1/20

※1 鋼材適合部は、特記なき限り消滅する。	特記事項	工本名称	図面名	縮尺
※2 単位なき限り長短は寸法に準じ、(角)は鋼材標準品又は、同等品以上使用のこと。	本体使用鋼材 : SS400	FLOWER TOWER (2500)	フラー-タワー-H=2,500 施工図	1/20
※3 ヲイソハネ、専用鋼材については、(角)は鋼材標準品又は、同等品以上使用のこと。	ヨイソハネ : 1447 巻締め : 288		ITO SHOJI CO. LTD.	